Łączy ar. 2.2

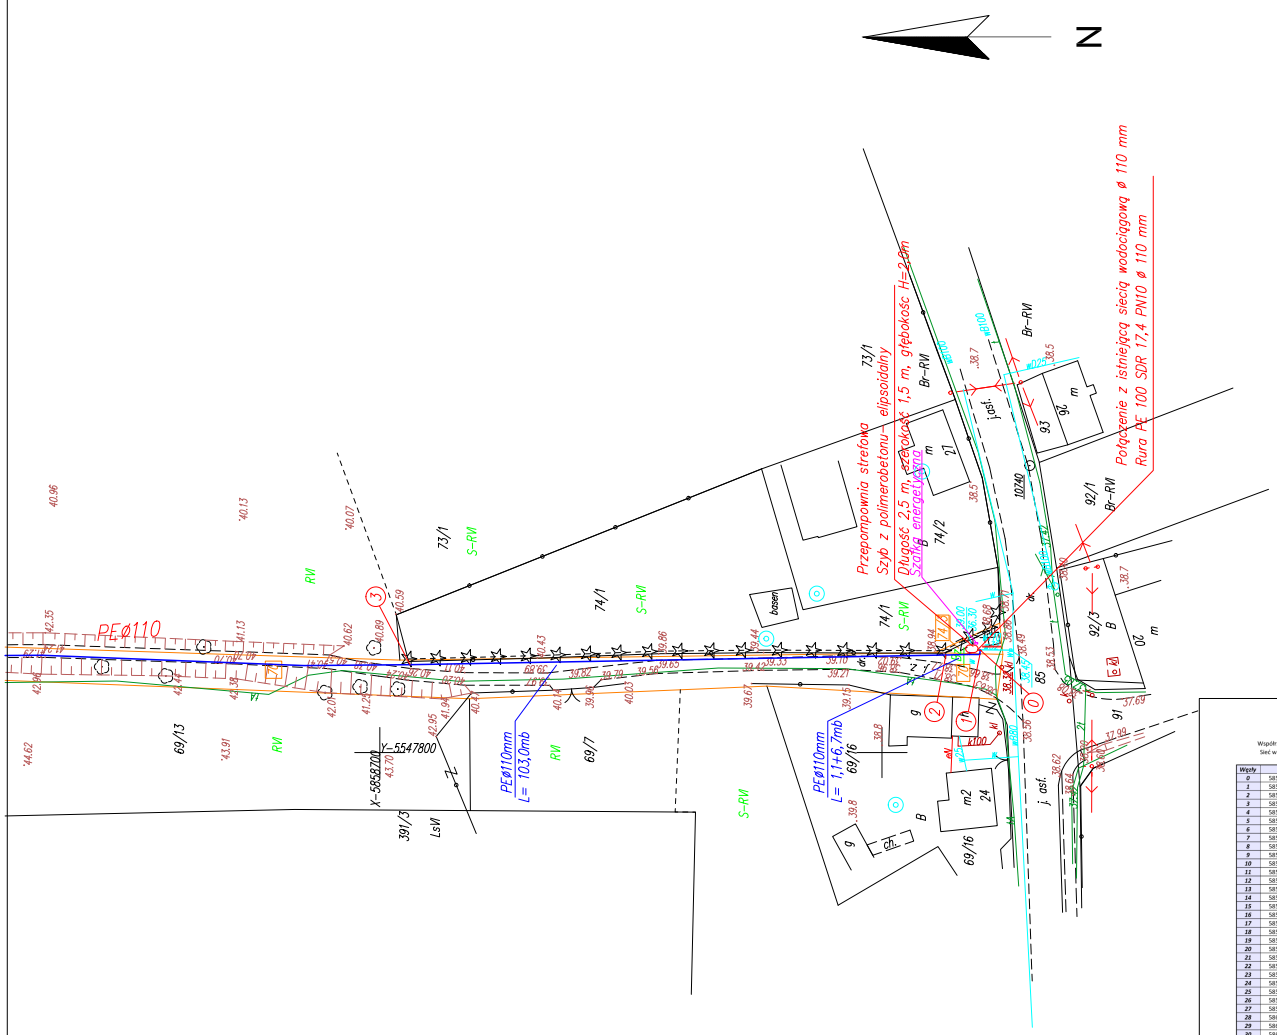

UKŁAD ARKUSZY

ARK. 7	ARK.6
ARK.5	ARK.4
ARK. 3	
ARK. 2	
ARK. 1	

STAROSTWO POWIATOWE
w Strzelcach Kraj.
ul. Ks. St. Wyszyńskiego 7
66-500 STRZELCE KRAJ.

Strzelce Kraj. dnia 26.04.2016

KARTA REJESTRACYJNA UDOSTĘPNIANEJ MAPY CYFROWEJ

Identyfikator wg Rozporządzenia Ministra Spraw Wewnętrznych i Administracji z dnia 17 maja 1999 r. (Dz.U. 1999 ,49.493)

Zasięg	Udostępnienie	Asortyment	Grupa funk.	Kopia	Numer	Data	Tajność
080603_2.0004	2	9	2	2	110/2016	26.04.2016	4

DANE O UDOSTĘPNIANEJ MAPIE

Nazwa obiektu (miejscowość)	NOWE KUROWO

Położenie obiektu	Jednostka ewidencyjna	Obręb ewidencyjny	Numery działek
	identyfikator	identyfikator	
	STARE KUROWO	NOWE KUROWO	wg zakresu
	080603_2	080603_2.0004	
Wielkość i skala udostępnianej mapy	Obszar w ha : 17,0		Skala 1:500
Adnotacje o aktualności mapy	Mapa aktualizowana	Oznaczenie w/g rejestru zgłoszeń prac geodezyjnych	Data aktualizacji mapy / Data sporządzenia mapy
	TAK	GK.6640.346.2016	2016.04.07-09 / 2016.04.11
Dane o jednostce geodezyjnej wykonującej aktualizację wraz z pieczęcią i podpisem kierującego pracami – prodety uprawnionego oraz osoby upoważnionej do reprezentowania podmiotu dokonującego aktualizacji mapy (art.42 ust.1 ust.2 pkt 1 Prawo geodezyjne i kartograficzne – sieci jednostk. Dz.U.2010 Nr 193 poz. 1287 z późn. zmianami; rozporządzenie Ministra Gospodarki nr 7 – „geodezyjne pomiary sytuacyjno-wysokościowe" z realizacjami i inwetaryzacjami" - zatwierdzone wg §81 pkt. 6-7 rozporządzenia MGPiBA z dnia 9 listopada 2011r (Dz.U.2011,263,1572.)	GEODEZJA s.c Cichowicz-Klemba-Marzec Al. Piastów 1 66-500 Strzelce Kraj.		
Format przekazywanych danych	Rodzaj nośnika (1,44, CD-R, ZIP)	Typ pliku (txt, dxf,)	Wielkość (w bajtach)
	1 szt CD-R	dxf	1 507 328
Zakres tematyczny udostępnianej mapy (brak/ pełna, obligatoryjna, katastralna, lub rejowy wariant)	MAPA ZASADNICZA O PEŁNEJ TREŚCI		
Określenie układu współrzędnych prostokątnych płaskich i układu wysokości	Układ współrzędnych płaskich - PUWG 2000/5, Układ wysokościowy – Kronsztad 86		
Numery punktów osnowy geodezyjnej podlegające prawnej ochronie przed zniszczeniem występujące na udostępnianym obszarze	brak		
Informacje o istniejących punktach osnów wysokościowej gruntowych – zgodnie z § 60 rozporządzenia MGPiBA z dnia 9 listopada 2011r (Dz.U.2011,263,1572).	brak		
Oświadczenie geodety o braku potrzeby lub uzupełnieniu udostępnianych danych o elementy wyszczególnione w § 6 ust.1 rozporządzenia MGPiB z dnia 21 lutego 1999r (Dz.U.1999,25.1235) i spełnieniu warunków jak dla mapy do celów projektowych, o kt.mowa w § 3 pkt 3 rozporządzenia MGPiB z dnia 29 kwietnia 2012 r. w sprawie szczegółowego zakresu i formy projektu budowlanego (Dz.U.2012 460)	brak (brak/ oświadczenie , data, pieczęć i podpis)		
Cel udostępnienia	MAPA DO CELÓW PROJEKTOWYCH		
Poświadcza się, że niniejszy dokument został opracowany w wyniku prac geodezyjnych i kartograficznych, których rezultaty zawiera operat techniczny wpisany do ewidencji materiałów państwowego zasobu geodezyjnego i kartograficznego			
Organ prowadzący państwowy zasób geodezyjny i kartograficzny	STAROSTA STRZELECKO-DREZDENECKI		
Identyfikator ewidencyjny materiału zasobu – operatu technicznego	P.0808.2016.415		
Data wpisania operatu technicznego do ewidencji materiałów zasobu	04.05.2016		
Imię, nazwisko i podpis osoby reprezentującej organ	Z up. STAROSTY Jolanta Sikorska w Wydziale Geodezji, Rolnictwa i Ochrony Środowiska		

Uwaga
1. Na podstawie art. 18 Ustawy Prawo geodezyjne i kartograficzne reprodukowanie, rozpowszechnianie i rozprowadzanie udostępnianych informacji wymaga zgody Starosty Strzelecko-Drezdeneckiego.
2. Niniejszy dokument winien być zeskanowany i stanowić integralny element opracowanego projektu.

Współrzędne węzłów
Sieć wodociągowa

Węzły	x	y
0	5858580,45	5547820,45
1	5858580,48	5547819,54
2	5858587,27	5547819,44
3	5858693,98	5547817,50
4	5858902,81	5547820,88
5	5859011,68	5547805,51
6	5859225,14	5547796,50
7	5859279,64	5547785,18
8	5859290,72	5547783,60
9	5859348,19	5547762,36
10	5859540,48	5547685,43
11	5859556,11	5547678,24
12	5859571,71	5547668,54
13	5859580,96	5547662,79
14	5859624,02	5547631,48
15	5859648,82	5547611,11
16	5859716,90	5547540,27
17	5859731,08	5547522,82
18	5859748,27	5547494,34
19	5859762,89	5547463,32
20	5859774,64	5547444,23
21	5859808,30	5547403,39
22	5859915,24	5547303,96
23	5859921,02	5547298,23
24	5859931,89	5547284,09
25	5859955,24	5547243,66
26	5859968,45	5547216,36
27	5859983,08	5547190,37
28	5860005,48	5547157,91
29	5860044,43	5547100,72
30	5860070,00	5547067,42
31	5860071,59	5547065,28
32	5860094,36	5547024,50
33	5860099,19	5547005,85
34	5860102,59	5546955,82
35	5860106,48	5546934,88
36	5860134,05	5546883,92
37	5859921,49	5547307,58
38	5859956,12	5547337,41
39	5860019,42	5547452,39
40	5860030,93	5547449,16
41	5860067,42	5547452,06
42	5860104,18	5547458,79
43	5860117,35	5547458,80
44	5860123,44	5547459,65
45	5860063,29	5547062,43
46	5859991,70	5547022,60

LEGENDA :

- projektowany rurociąg sieci rozdzielczej
- projektowana przepompownia strefowa
- hydranty ppoż.
- projektowany rurociąg przyłącza - kwalifikowane
- projektowany rurociąg przyłącza - niekwalifikowane
- granice działek na których jest sieć i przyłącza wodociągowe
- numery działek na których jest projektowana sieć wodociągowa
- numery działek na których są projektowane przyłącza wodociągowe
- istniejący rurociąg wodociągowy
- istniejący kabel telekomunikacyjny
- istniejący kabel energetyczny

KRZYSZTOF OZGA - PROJEKTOWANIE
ul. Budowlanych 10/9, 66-405 Gorzów Wlkp.

Inwestycja:	Rozbudowa sieci wodociągowej rozdzielczej działka nr ewid. 5, 7, 12,13/2, 14, 15/1, 15/2, 16, 17, 18,31/1, 32, 70, 74/3, obręb Old Nowa Kurowo, oraz nr ewid. 35/2, 35/3/2, 33/3 obręb 03 Stare Kurowo, Gmina Stare Kurowo			
Inwestor:	Gmina Stare Kurowo ul. Daszyńskiego 1 , 66-540 Stare Kurowo			
Nazwa rys.:	Plan zagospodarowania terenu		Podpisy:	Skala: 1:500
Projektant:	mgr Inż. Bolesław Haszto	Nr upr. bud. 105/54/Gw / Specjalność: instal.-kotłowni		Data: 28.06.16 r.
Opracował:	mgr Inż. Krzysztof Ozga	Nr upr. bud. 9/82/Gw / Specjalność: inst.-wodne		Nr rys.: 2.1
Faza	Projekt budowlany			